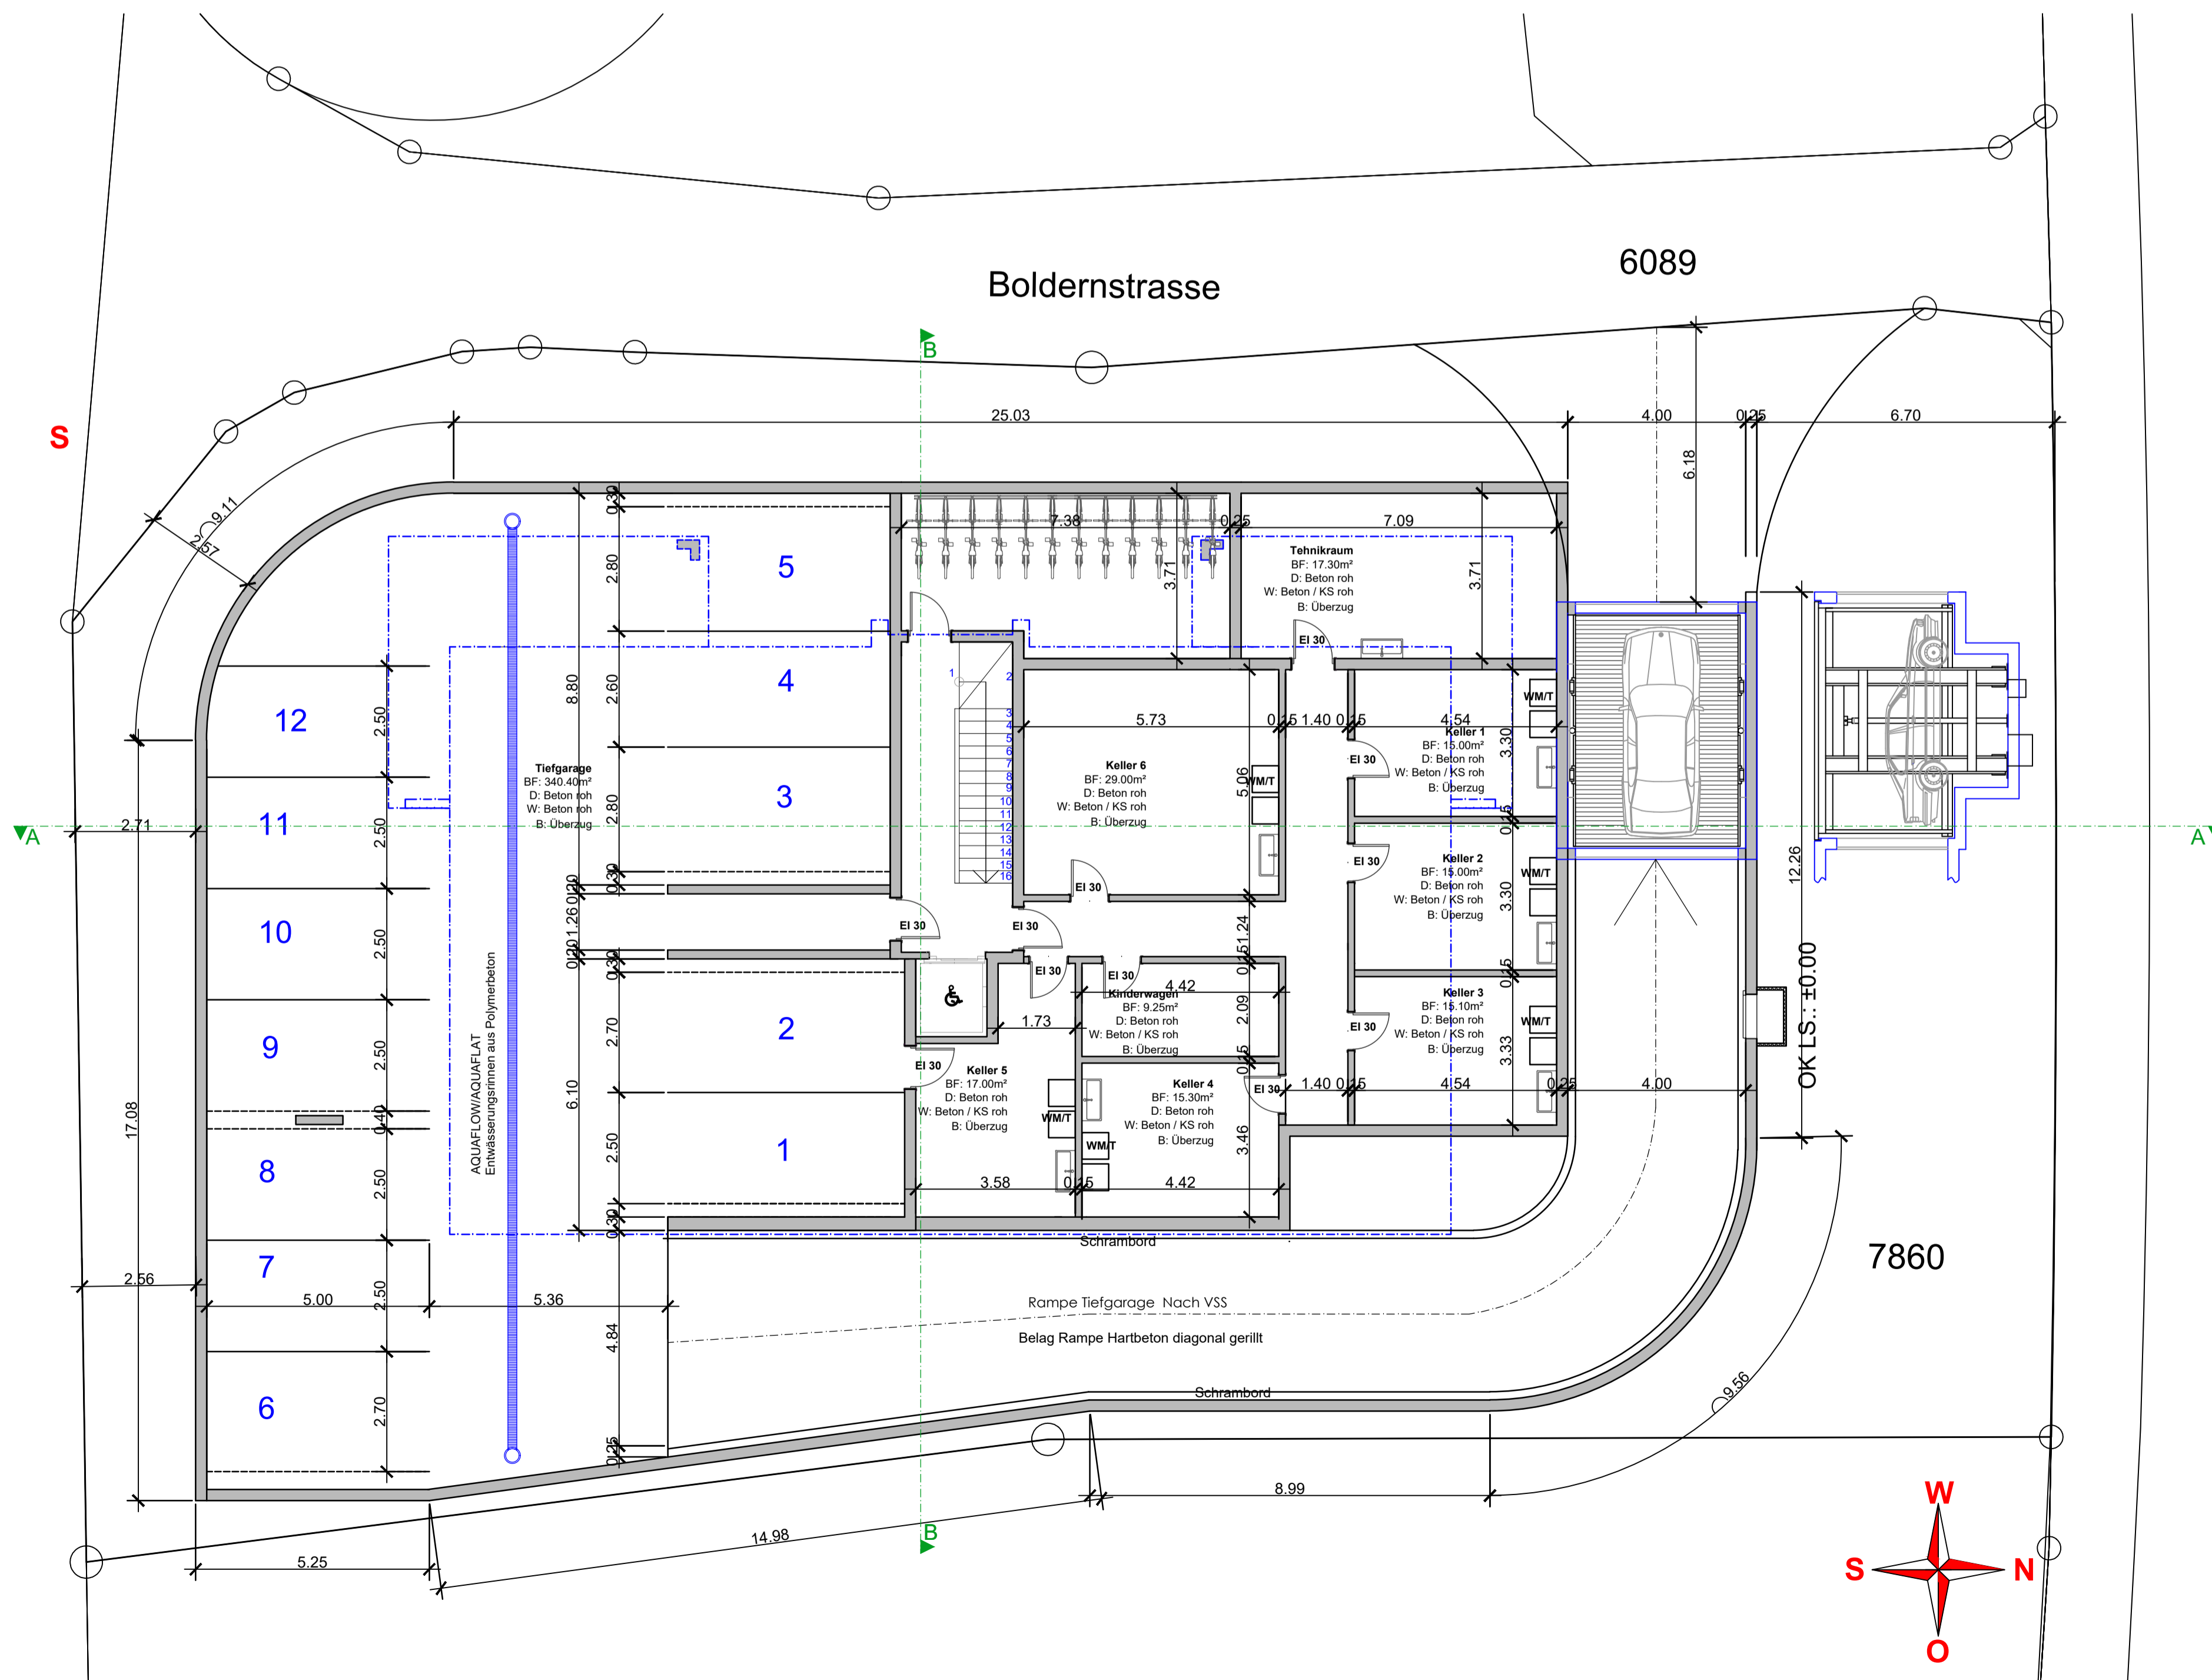

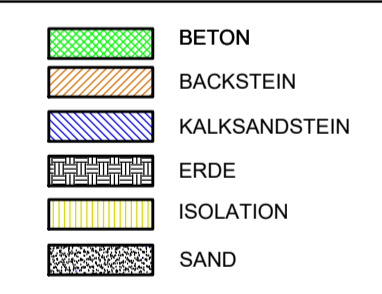


7858



		<b>PLANVERFASSER:</b> Vision Architektur GmbH Albulastrasse 57 8048 Zürich Tel: 043 811 70 33 Mob: 079 138 71 71 info@vision-architektur.ch	
		<b>Bauvorhaben:</b> Neubau MFH, Boldenerstrasse 2, 8708 Männedorf Parzelle Nr.7860+8061	
<b>GRUNDRISS:</b> UNTERGESCHOSS		<b>MEERESHÖHE:</b> F.Bo. EG = ±0.00 = 486.60	
<b>PLANNUMMER:</b> 2019/MÄ 10-2			
<b>MASSTAB:</b> 1:100		<b>PLANGRÖSSE:</b> 549/420	
<b>REVISION:</b>			
FB FERTIG BODEN RB ROH BODEN RD ROH DECKE UKD UNTERKANT DECKE F. FERTIG R. ROH	SW SCHWELLENHÖHE BR BRÜSTUNGSHÖHE ST STURZHÖHE OK OBERKANT UK UNTERKANT AK AUSSERKANT	BA BODENBLAUF NÜ NOTÜBERLAUF FS FALLSTRANG KA KANALISATIONSANSCHLUSS DW DACHWASSERLEITUNG DIL DILATATION LS LICHTSCHACHT	KS KÜHLSCHRANK BO BACKOFEN KH KOCHHERD MI MIKROWELLE ST STEAMER GS GESCHIRRSPÜLER WM WASCHMASCHINE WTTU WÄSCHETROCKNER (TUMBLER) RL-WT RAUMLUFT-WÄSCHETROCKNER RAD RADIATOR HTR HANDTUCHRADIATOR
ALLE MASSE SIND ROHMASSE UND VOM UNTERNEHMER AM BAU ZU KONTROLLIEREN			
<b>AUSFÜHRUNG WAND- UND DECKENLAGER</b> ALLE TRAGENDEN BACKSTEIN INNEN- UND AUSSENWÄNDE IM EG, OG UND ATTIKA SIND AUF WANDLAGER TYP PRONOUVO 1073.5 ZU STELLEN! DIE BACKSTEINWÄNDE IM EG SIND ZUSÄTZLICH AUF THERMOELEMENTE (d=9cm) ZU STELLEN! DIE BETONDECKE IM UG IST AUF LAGER TYP HBT DFL-300 AUFZULEGEN! DIE BETONDECKEN OG UND ATTIKA (DACH) SIND AUF LAGER TYP HBT Isol Isodofe-10 R+S Typ Z AUFZULEGEN! SCHWELLENHÖHE: AB OK FERTIG BODEN BIS OK FERTIG SCHWELLE			
<b>Ort/Datum:</b> Zürich,			
<b>Grundeigentümer</b> ALKOS Immobilien AG Riedstrasse 1 6330 Cham	<b>Bauherrschaft:</b> ALKOS Immobilien AG Riedstrasse 1 6330 Cham	<b>Architekt/Bauingenieur:</b> Vision Architektur GmbH Gani Hajdari Albulastrasse 57 8048 Zürich	<b>Unternehmer:</b>